

Provinciaal inpassingsplan gebiedsontwikkeling Ooijen-Wanssum

Geluidverkaveling Haven- industrieterrein Wanssum – Toetsingstabellen en verkavelingskaart.


Provincie Limburg

Groep	Bestaande inrichting/omschrijving	Adres	Toetspunt																													
			Z01			Z02			Z03			Z04			Z05			Z06			Z07			Z08			Z09			Z10		
			Dag	Avond	Nacht	Dag	Avond	Nacht	Dag	Avond	Nacht	Dag	Avond	Nacht	Dag	Avond	Nacht	Dag	Avond	Nacht	Dag	Avond	Nacht	Dag	Avond	Nacht	Dag	Avond	Nacht	Dag	Avond	Nacht
1	Holcim Nederland bouwmaterialen B.V.	Busserhofweg 10	29,5	21,4	21,4	20,5	10,1	10,1	21,4	9,0	9,0	21,4	9,8	9,8	22,5	10,8	10,8	24,1	16,0	16,0	30,8	25,6	25,6	28,8	20,6	20,6	31,7	23,2	23,2	29,7	14,8	14,8
2	Autoplus autorecycling Wanssum	De Kooy 1	-14,5	-25,6	-73,3	-23,4	-30,2	-82,9	-20,4	-26,1	-80,3	-23,0	-29,3	-82,9	-19,2	-21,7	-81,4	-17,8	-19,9	-80,7	-20,1	-24,4	-80,7	-17,4	-23,7	-77,0	-6,4	-20,7	-65,1	-1,3	-4,4	-62,8
3	Rongen Marktbakker B.V.	De Kooy 7	-3,9	-8,5	-13,9	-3,8	-8,4	-13,8	-7,2	-11,8	-17,2	-4,3	-8,8	-14,3	-6,1	-10,6	-16,1	1,5	-3,0	-8,5	5,4	0,8	-4,6	9,5	4,9	-0,5	12,1	7,5	2,1	19,0	14,4	9,0
4	Datrans Nederland B.V.	De Kooy 5	14,2	9,5	4,2	6,8	2,0	-3,3	1,3	-3,5	-8,8	5,5	0,7	-4,5	6,7	1,9	-3,3	13,1	8,3	3,1	17,6	12,8	7,6	11,6	6,8	1,6	18,8	14,0	8,8	22,7	17,9	12,7
5	Bonnet Expo BV	De Kooy 7A	5,9	5,9	5,9	6,2	6,2	6,2	6,1	6,1	6,1	6,2	6,2	6,2	6,8	6,8	6,8	-5,1	-5,1	-5,1	9,0	9,0	9,0	12,3	12,3	12,3	7,4	7,4	7,4	11,9	11,9	11,9
6	Agrifirm Feed B.V. Wanssum	Bg. Weichshavensstraat 13	27,3	26,0	24,3	29,7	27,1	25,0	27,4	26,3	24,3	29,2	27,1	24,9	31,5	28,2	25,6	32,9	30,2	27,7	33,2	30,3	28,2	33,6	32,2	30,4	41,3	38,7	36,1	42,1	38,8	36,0
7	Kersten Europe B.V. Loc (PvE)	Piet van Elsstraat 7	2,9	1,3	--	13,3	13,2	--	17,4	15,9	--	16,0	15,6	--	18,2	16,7	--	12,6	12,3	--	7,7	7,2	--	14,6	14,4	--	26,7	26,6	--	28,3	28,2	--
8	Geelen Beton Wanssum B.V.	Geijsterseweg 12A	29,2	16,9	21,8	29,8	16,7	22,0	30,3	16,8	22,4	30,8	16,8	22,8	32,0	17,8	24,0	33,8	19,3	25,5	34,6	20,8	26,5	35,0	22,4	27,4	33,9	21,3	25,2	29,8	19,0	23,4
9	De Staalmeesters Wals- en buigwerk	Geijsterseweg 12	16,2	-66,9	-66,9	16,5	-67,0	-67,0	16,3	-67,1	-67,1	16,5	-66,6	-66,6	18,7	-64,4	-64,4	22,5	-60,8	-60,8	22,9	-60,4	-60,4	27,6	-55,7	-55,7	29,5	-53,9	-53,9	25,1	-59,2	-59,2
10	Gielissen Linskens shipyard	Geijsterseweg 10	11,0	--	--	13,5	--	--	13,6	--	--	15,6	--	--	17,0	--	--	19,1	--	--	15,9	--	--	16,6	--	--	25,9	--	--	29,6	--	--
11	Topterra Holland B.V. (verplaatsing ikv rondweg)	Geijsterseweg 12B	--	--	--	--	--	--	--	--	--	--	--	--	--	--	--	--	--	--	--	--	--	--	--	--	--	--	--	--	--	
12	Forté Benelux B.V.	Geijsterseweg 11A	13,8	8,8	3,8	13,6	8,6	3,6	15,1	10,1	5,1	14,2	9,2	4,2	18,3	13,3	8,3	21,6	16,6	11,6	23,5	18,5	13,5	25,5	20,5	15,5	26,1	21,1	16,1	23,9	18,9	13,9
13	BCTN	Geijsterseweg 18	33,3	32,7	28,5	34,5	33,8	28,7	33,8	33,0	27,9	33,7	33,0	27,9	33,9	33,2	28,2	32,6	32,1	27,8	32,8	32,4	28,3	31,7	31,5	28,2	31,3	31,2	27,9	29,7	29,6	26,2
15	Cementbouw Bindmiddelen B.V.	Industrieweg 15	36,0	25,6	21,7	33,3	24,6	20,1	33,8	26,0	21,1	33,3	24,8	20,4	31,1	23,1	17,6	29,3	20,4	14,7	31,4	17,8	13,1	33,0	22,1	14,6	35,4	28,0	17,9	36,6	29,0	24,2
16	Heemex B.V.	Industrieweg 15	13,7	12,6	12,6	13,1	11,5	11,5	10,0	9,5	9,6	14,5	13,0	10,8	13,7	12,3	11,3	15,6	13,5	12,5	16,9	14,5	13,6	17,6	15,3	14,5	18,8	18,3	17,2	14,9	15,3	13,6
17	Kersten Europe B.V. (loc SHW)	Stayershofweg 6	17,3	8,0	--	18,5	11,9	--	20,3	12,2	--	20,2	11,8	--	18,4	9,3	--	22,0	15,2	--	20,4	15,1	--	17,1	7,9	--	24,2	21,5	--	26,4	22,7	--
19	Gerats Bouwpanelen B.V.	Stayerhofweg 25	9,0	4,0	-1,0	0,3	-4,7	-9,7	0,6	-4,4	-9,4	6,3	1,3	-3,7	19,1	14,1	9,1	19,6	14,6	9,6	21,4	16,4	11,4	26,7	21,7	16,7	18,7	13,7	8,7	14,8	9,8	4,8
20	Straalbedrijf Van Maanen B.V.	Stayerhofweg 8	13,3	12,1	--	4,2	3,0	--	12,0	10,8	--	13,3	12,1	--	13,0	11,8	--	14,3	13,1	--	11,0	9,8	--	19,2	18,0	--	12,7	11,5	--	20,5	19,3	--
21	Kogu Interieurmaatwerk	Stayerhofweg 25D	13,0	8,0	3,0	15,6	10,6	5,6	15,1	10,1	5,1	15,8	10,8	5,8	19,7	14,7	9,7	20,6	15,6	10,6	14,2	9,2	4,2	7,3	2,3	-2,7	9,9	4,9	-0,1	9,9	4,9	-0,1
22	Leolac B.V. (niet meer aangetroffen)	Stayerhofweg 25B	--	--	--	--	--	--	--	--	--	--	--	--	--	--	--	--	--	--	--	--	--	--	--	--	--	--	--	--	--	--
23	Haca Algoed B.V.	Stayerhofweg 12-14	19,0	14,0	9,0	16,4	11,4	6,4	16,8	11,8	6,8	10,6	5,6	0,6	11,7	6,7	1,7	9,0	4,0	-1,0	6,4	1,4	-3,6	21,1	16,1	11,1	16,2	11,2	6,2	23,4	18,4	13,4
26	Jacobs Dakbedekkingen B.V.	Stayerhofweg 7	12,2	7,2	2,2	12,7	7,7	2,7	10,6	5,6	0,6	7,9	2,9	-2,1	8,6	3,6	-1,4	14,2	9,2	4,2	12,8	7,8	2,8	7,0	2,0	-3,0	13,3	8,3	3,3	14,9	9,9	4,9
28	C.S.R. Autoschadeherstel	Stayerhofweg 25E	16,6	11,6	6,6	19,2	14,2	9,2	11,1	6,1	1,1	17,7	12,7	7,7	17,7	12,7	7,7	21,6	16,6	11,6	21,0	16,0	11,0	12,0	7,0	2,0	9,2	4,2	-0,9	10,1	5,1	0,1
29	Jewagas B.V.	Stayerhofweg 11	20,0	15,0	9,0	16,8	11,8	5,8	16,6	11,6	5,6	16,8	11,8	5,8	17,1	12,1	6,1	12,1	7,1	1,1	5,1	0,1	-6,0	7,2	2,2	-3,8	9,9	4,9	-1,1	23,7	18,7	12,7
30	Cosy Heat Openhaarden centrum	Stayerhofweg 8A	11,3	6,3	1,3	9,8	4,8	-0,2	8,5	3,5	-1,5	-0,3	-5,3	-10,3	12,0	7,0	2,0	17,9	12,9	7,9	19,7	14,7	9,7	23,4	18,4	13,4	14,1	9,1	4,1	23,4	18,4	13,4
31	Firma W. Janssen Wanssum Recycling	Stayerhofweg 10	21,4	16,4	--	19,8	14,8	--	18,0	13,0	--	16,1	11,1	--	16,4	11,4	--	19,6	14,6	--	21,9	16,9	--	26,6	21,6	--	21,4	16,4	--	33,9	28,9	--
33	Mister Kool's Tapijtreiniging	Stayerhofweg 3	8,7	3,7	-1,3	-4,4	-9,4	-14,4	7,9	2,9	-2,1	6,8	1,8	-3,3	6,4	1,4	-3,6	0,5	-													

Groep	Bestaande inrichting/omschrijving	Adres	Toetspunt																													
			Z11			Z12			Z13			Z14			Z15			Z16			Z17			Z18			Z19			Z20		
			Dag	Avond	Nacht	Dag	Avond	Nacht	Dag	Avond	Nacht	Dag	Avond	Nacht	Dag	Avond	Nacht	Dag	Avond	Nacht	Dag	Avond	Nacht	Dag	Avond	Nacht	Dag	Avond	Nacht	Dag	Avond	Nacht
1	Holcim Nederland bouwmaterialen B.V.	Busserhofweg 10	26,2	14,2	14,2	29,3	20,7	20,7	30,2	21,2	21,2	36,8	29,3	29,3	38,3	29,9	29,9	35,7	24,3	24,3	30,9	19,3	19,3	32,4	21,7	21,7	26,8	17,2	17,2	30,2	19,0	19,0
2	Autoplus autorecycling Wanssum	De Kooy 1	1,6	-1,1	-60,4	-2,3	-2,7	-70,9	-11,8	-18,9	-71,5	1,0	-17,3	-57,8	3,5	-13,3	-55,1	9,7	7,7	-53,3	0,3	-5,0	-59,6	-4,4	-8,3	-65,2	-3,7	-5,5	-66,9	-3,9	-6,8	-65,6
3	Rongen Marktbakker B.V.	De Kooy 7	22,2	17,6	12,2	16,1	11,6	6,1	21,8	17,2	11,8	23,7	19,1	13,7	30,3	25,8	20,3	35,7	31,1	25,7	27,6	23,0	17,6	8,2	3,7	-1,8	2,9	-1,7	-7,1	0,2	-4,3	-9,8
4	Datrans Nederland B.V.	De Kooy 5	26,9	22,1	16,9	25,4	20,6	15,4	27,2	22,5	17,2	29,4	24,7	19,4	33,8	29,1	23,8	34,8	30,0	24,8	26,8	22,0	16,8	23,8	19,0	13,8	22,3	17,6	12,3	20,4	15,6	10,4
5	Bonnet Expo BV	De Kooy 7A	14,6	14,6	14,6	15,3	15,3	15,3	14,8	14,8	14,8	15,8	15,8	15,8	20,1	20,1	20,1	25,9	25,9	25,9	21,6	21,6	21,6	14,1	14,1	14,1	11,3	11,3	11,3	9,3	9,3	9,3
6	Agrifirm Feed B.V. Wanssum	Bg. Weichshavensstraat 13	39,4	35,0	32,9	36,0	34,0	32,1	36,2	35,0	32,8	35,3	32,2	29,8	37,0	34,4	32,3	33,4	30,5	29,3	33,2	30,2	28,6	33,0	30,0	28,2	32,4	29,9	28,0	31,4	29,0	27,0
7	Kersten Europe B.V. Loc (PvE)	Piet van Elstraat 7	37,0	37,0	--	37,7	35,7	--	36,1	31,6	--	33,4	29,1	--	31,4	26,9	--	26,9	26,0	--	24,3	23,4	--	21,3	20,7	--	9,1	7,8	--	14,3	14,2	--
8	Geelen Beton Wanssum B.V.	Geijsterseweg 12A	28,6	22,1	24,1	27,6	17,4	20,1	30,2	14,2	20,9	29,6	16,6	21,1	26,2	12,1	18,1	30,6	17,8	22,0	31,8	18,4	23,3	34,3	20,2	25,5	34,6	19,8	26,2	30,9	18,9	23,8
9	De Staalmeesters Wals- en buigwerk	Geijsterseweg 12	24,8	-61,3	-61,3	15,3	-71,3	-71,3	8,0	-77,3	-77,3	13,2	-77,1	-77,1	9,9	-79,7	-79,7	14,5	-69,2	-69,2	15,5	-68,0	-68,0	11,5	-73,1	-73,1	11,9	-74,1	-74,1	12,3	-72,0	-72,0
10	Gielissen Linskens shipyard	Geijsterseweg 10	25,6	--	--	24,0	--	--	24,9	--	--	17,0	--	--	8,5	--	--	12,3	--	--	2,0	--	--	8,5	--	--	11,6	--	--	10,6	--	--
11	Topterra Holland B.V. (verplaatsing ikv rondweg)	Geijsterseweg 12B	--	--	--	--	--	--	--	--	--	--	--	--	--	--	--	--	--	--	--	--	--	--	--	--	--	--	--	--	--	--
12	Forté Benelux B.V.	Geijsterseweg 11A	24,9	19,9	14,9	21,6	16,6	11,6	8,6	3,6	-1,4	7,1	2,1	-2,9	7,3	2,3	-2,7	17,6	12,6	7,6	16,5	11,5	6,5	16,9	11,9	6,9	16,7	11,7	6,7	10,2	5,2	0,2
13	BCTN	Geijsterseweg 18	24,0	23,6	19,8	30,3	30,1	26,7	29,8	29,4	25,3	23,3	22,6	17,5	30,0	29,6	25,7	35,0	34,3	29,2	38,2	37,5	32,4	37,8	37,4	33,3	37,6	37,2	33,1	36,1	35,8	31,8
15	Cementbouw Bindmiddelen B.V.	Industrieweg 15	26,9	20,1	15,5	39,3	26,3	22,5	30,3	25,7	18,7	40,2	26,6	22,1	42,3	26,3	21,2	41,2	28,4	20,6	41,6	30,0	25,9	40,5	29,2	23,8	36,8	26,3	23,0	37,5	28,2	25,0
16	Heemex B.V.	Industrieweg 15	15,0	14,0	12,6	18,7	15,3	14,7	19,1	17,0	16,1	21,0	18,1	18,3	22,6	21,1	20,7	25,7	23,4	22,6	30,0	26,6	25,8	24,8	22,8	21,3	22,9	21,2	19,8	21,5	19,5	18,4
17	Kersten Europe B.V. (loc SHW)	Stayershofweg 6	31,7	27,9	--	33,1	29,1	--	34,6	30,4	--	40,1	35,1	--	40,2	34,8	--	36,5	29,3	--	33,0	25,5	--	27,6	19,6	--	24,8	16,7	--	23,7	15,7	--
19	Gerats Bouwpanelen B.V.	Stayerhofweg 25	29,3	24,3	19,3	29,6	24,6	19,6	27,7	22,7	17,7	28,1	23,1	18,1	28,8	23,8	18,8	31,1	26,1	21,1	30,4	25,4	20,4	25,7	20,7	15,7	23,8	18,8	13,8	23,4	18,4	13,4
20	Straalbedrijf Van Maanen B.V.	Stayerhofweg 8	24,9	23,7	--	24,5	23,3	--	20,9	19,7	--	23,6	22,4	--	26,4	25,2	--	25,4	24,2	--	23,0	21,8	--	19,2	18,0	--	17,1	15,9	--	16,5	15,3	--
21	Kogu Interieurmaatwerk	Stayerhofweg 25D	27,9	22,9	17,9	27,1	22,1	17,1	26,6	21,6	16,6	28,3	23,3	18,3	29,2	24,2	19,2	30,0	25,0	20,0	31,4	26,4	21,4	26,6	21,6	16,6	24,5	19,5	14,5	24,2	19,2	14,2
22	Leolac B.V. (niet meer aangetroffen)	Stayerhofweg 25B	--	--	--	--	--	--	--	--	--	--	--	--	--	--	--	--	--	--	--	--	--	--	--	--	--	--	--	--	--	--
23	Haca Algoed B.V.	Stayerhofweg 12-14	28,1	23,1	18,1	26,1	21,1	16,1	24,6	19,6	14,6	27,0	22,0	17,0	30,6	25,6	20,6	34,1	29,1	24,1	33,0	28,0	23,0	25,4	20,4	15,4	21,3	16,3	11,3	21,5	16,5	11,5
26	Jacobs Dakbedekkingen B.V.	Stayerhofweg 7	21,0	16,0	11,0	28,0	23,0	18,0	26,7	21,7	16,7	26,4	21,4	16,4	20,2	15,2	10,2	22,9	17,9	12,9	21,2	16,2	11,2	18,1	13,1	8,1	16,4	11,4	6,4	3,3	-1,7	-6,7
28	C.S.R. Autoschadeherstel	Stayerhofweg 25E	28,8	23,8	18,8	28,0	23,0	18,0	27,5	22,5	17,5	29,2	24,2	19,2	30,1	25,1	20,1	30,9	25,9	20,9	31,8	26,8	21,8	27,6	22,6	17,6	25,5	20,5	15,5	24,4	19,4	14,4
29	Jewagas B.V.	Stayerhofweg 11	14,6	9,6	3,6	19,3	14,3	8,3	19,6	14,6	8,6	19,7	14,7	8,7	27,6	22,6	16,6	27,2	22,2	16,2	25,9	20,9	14,9	22,4	17,4	11,4	16,7	11,7	5,7	14,6	9,6	3,6
30	Cosy Heat Openhaarden centrum	Stayerhofweg 8A	27,4	22,4	17,4	26,7	21,7	16,7	26,0	21,0	16,0	27,0	22,0	17,0	28,3	23,3	18,3	29,9	24,9	19,9	28,0	23,0	18,0	23,3	18,3	13,3	21,2	16,2	11,2	20,0	15,0	10,0
31	Firma W. Janssen Wanssum Recycling	Stayerhofweg 10	33,0	28,0	--	37,4	32,4	--	29,4	24,4	--	39,2	34,2	--	39,2	34,2	--	42,9	37,9	--	41,5	36,5	--	36,0	31,0	--</						

Groep	Bestaande inrichting/omschrijving	Adres	Toetspunt																										
			Gv Houbenstraat 53			Tienstraat 20			St. Leonardsweg 25			Het Zandt 2			Geijsterseweg 9			Geijsterseweg 9A			Geijsterseweg 11			Geijsterseweg 13			Geijsterseweg 15		
			5 m hoogte			5 m hoogte			5 m hoogte			5 m hoogte			5 m hoogte			5 m hoogte			5 m hoogte			5 m hoogte			5 m hoogte		
			Dag	Avond	Nacht	Dag	Avond	Nacht	Dag	Avond	Nacht	Dag	Avond	Nacht	Dag	Avond	Nacht	Dag	Avond	Nacht	Dag	Avond	Nacht	Dag	Avond	Nacht	Dag	Avond	Nacht
1	Holcim Nederland bouwmaterialen B.V.	Busserhofweg 10	32,1	26,8	26,8	29,6	22,2	22,2	33,3	24,7	24,7	38,7	33,7	33,7	35,1	26,0	26,0	26,8	15,6	15,6	27,9	16,6	16,6	36,3	24,4	24,4	35,4	20,4	20,4
2	Autoplus autorecycling Wanssum	De Kooy 1	-19,0	-22,1	-80,5	-19,7	-24,0	-80,3	-14,4	-20,7	-74,1	-12,1	-15,0	-73,8	-7,0	-20,7	-65,7	-17,7	-25,4	-77,0	-15,9	-24,4	-75,2	-8,0	-9,9	-71,1	-8,2	-10,2	-71,2
3	Rongen Marktbakker B.V.	De Kooy 7	6,7	2,1	-3,3	11,0	6,4	1,0	1,5	-3,1	-8,5	9,7	5,1	-0,3	20,3	15,8	10,3	5,2	0,6	-4,9	10,8	6,2	0,8	13,8	9,2	3,8	9,9	5,3	-0,1
4	Datrans Nederland B.V.	De Kooy 5	18,8	14,0	8,8	18,9	14,2	8,9	20,1	15,3	10,1	22,7	17,9	12,7	22,4	17,6	12,4	13,1	8,4	3,1	13,8	9,1	3,8	24,6	19,8	14,6	21,5	16,8	11,5
5	Bonnet Expo BV	De Kooy 7A	9,7	9,7	9,7	11,1	11,1	11,1	-1,0	-1,0	-1,0	13,6	13,6	13,6	4,0	4,0	4,0	1,1	1,1	1,1	10,9	10,9	10,9	18,2	18,2	18,2	2,6	2,6	2,6
6	Agrifirm Feed B.V. Wanssum	Bg. Weichshavensstraat 13	36,5	33,6	31,3	39,7	37,1	34,7	44,2	40,9	38,0	44,2	41,0	38,3	46,4	43,1	39,7	41,6	40,4	39,3	48,3	44,3	40,3	48,7	45,7	43,1	48,3	45,2	42,2
7	Kersten Europe B.V. Loc (PvE)	Piet van Elsstraat 7	9,4	7,6	--	21,6	21,3	--	28,1	27,1	--	28,0	27,6	--	20,8	20,4	--	24,5	24,4	--	26,3	26,0	--	30,1	29,9	--	29,8	29,7	--
8	Geelen Beton Wanssum B.V.	Geijsterseweg 12A	35,5	21,6	27,4	36,2	21,8	28,0	44,8	30,3	37,0	40,6	27,5	32,7	36,2	23,6	28,1	37,3	27,2	30,6	37,1	26,9	30,6	39,7	31,4	33,7	40,9	32,0	34,5
9	De Staalmeesters Wals- en buigwerk	Geijsterseweg 12	27,3	-55,8	-55,8	31,2	-52,1	-52,1	34,7	-48,5	-48,5	37,7	-45,6	-45,6	33,1	-50,9	-50,9	35,5	-48,4	-48,4	45,0	-38,3	-38,3	46,5	-36,4	-36,4	41,6	-41,5	-41,5
10	Gielissen Linskens shipyard	Geijsterseweg 10	20,7	--	--	27,8	--	--	29,5	--	--	33,9	--	--	32,1	--	--	42,6	--	--	46,8	--	--	25,5	--	--	26,9	--	--
11	Topterra Holland B.V. (verplaatsing ikv rondweg)	Geijsterseweg 12B	--	--	--	--	--	--	--	--	--	--	--	--	--	--	--	--	--	--	--	--	--	--	--	--	--	--	--
12	Forté Benelux B.V.	Geijsterseweg 11A	26,0	21,0	16,0	29,1	24,1	19,1	36,0	31,0	26,0	40,1	35,1	30,1	31,5	26,5	21,5	39,9	34,9	29,9	41,1	36,1	31,1	36,1	31,1	26,1	34,9	29,9	24,9
13	BCTN	Geijsterseweg 18	31,9	31,7	28,3	32,4	32,2	28,9	39,5	39,4	36,2	36,2	36,1	33,0	33,1	33,0	29,8	36,2	36,1	32,9	36,1	36,0	32,8	39,7	39,6	36,5	40,4	40,3	37,2
15	Cementbouw Bindmiddelen B.V.	Industrieweg 15	35,2	17,8	13,3	33,0	22,1	16,9	37,1	23,7	19,6	37,0	24,4	19,3	39,4	32,5	26,2	36,9	25,7	17,7	38,4	25,3	18,0	40,4	26,2	21,0	39,6	24,9	20,0
16	Heemex B.V.	Industrieweg 15	17,9	15,7	14,9	19,3	16,6	15,7	19,6	17,4	16,3	21,9	18,6	17,4	20,9	20,2	18,7	15,9	15,5	14,3	15,6	14,7	13,5	22,3	18,2	16,5	16,9	14,5	13,3
17	Kersten Europe B.V. (loc SHW)	Stayerhofweg 6	23,9	17,4	--	25,5	19,3	--	25,2	14,0	--	26,3	22,3	--	19,6	16,5	--	25,5	20,7	--	27,8	23,5	--	23,4	18,2	--	28,8	15,8	--
19	Gerats Bouwpanelen B.V.	Stayerhofweg 25	22,3	17,3	12,3	25,4	20,4	15,4	29,1	24,1	19,1	28,9	23,9	18,9	21,5	16,5	11,5	24,6	19,6	14,6	29,7	24,7	19,7	32,8	27,8	22,8	31,6	26,6	21,6
20	Straalbedrijf Van Maanen B.V.	Stayerhofweg 8	11,0	9,8	--	13,6	12,4	--	21,7	20,5	--	18,7	17,5	--	17,4	16,2	--	20,3	19,1	--	20,8	19,6	--	24,4	23,2	--	24,0	22,8	--
21	Kogu Interieurmaatwerk	Stayerhofweg 25D	11,7	6,7	1,7	7,5	2,5	-2,5	28,9	23,9	18,9	14,4	9,4	4,4	12,5	7,5	2,5	5,2	0,2	-4,8	11,5	6,5	1,5	18,6	13,6	8,6	27,2	22,2	17,2
22	Leolac B.V. (niet meer aangetroffen)	Stayerhofweg 25B	--	--	--	--	--	--	--	--	--	--	--	--	--	--	--	--	--	--	--	--	--	--	--	--	--	--	--
23	Haca Algoed B.V.	Stayerhofweg 12-14	11,8	6,8	1,8	19,0	14,0	9,0	15,0	10,0	5,0	15,3	10,3	5,3	18,3	13,3	8,3	20,4	15,4	10,4	22,4	17,4	12,4	17,9	12,9	7,9	13,6	8,6	3,6
26	Jacobs Dakbedekkingen B.V.	Stayerhofweg 7	17,0	12,0	7,0	21,2	16,2	11,2	13,8	8,8	3,8	15,7	10,7	5,7	9,7	4,7	-0,4	22,9	17,9	12,9	22,7	17,7	12,7	16,0	11,0	6,0	15,1	10,1	5,1
28	C.S.R. Autoschadeherstel	Stayerhofweg 25E	21,4	16,4	11,4	13,9	8,9	3,9	29,9	24,9	19,9	26,3	21,3	16,3	11,3	6,3	1,3	6,0	1,0	-4,0	12,6	7,6	2,6	29,7	24,7	19,7	30,3	25,3	20,3
29	Jewagas B.V.	Stayerhofweg 11	6,9	1,9	-4,1	6,4	1,4	-4,6	27,6	22,6	16,6	19,5	14,5	8,5	12,3	7,3	1,3	10,9	5,9	-0,1	12,0	7,0	1,0	25,4	20,4	14,4	30,3	25,3	19,3
30	Cosy Heat Openhaarden centrum	Stayerhofweg 8A	20,6	15,6	10,6	22,3	17,3	12,3	25,6	20,6	15,6	25,5	20,5	15,5	12,6	7,6	2,6	11,3	6,3	1,3	16,9	11,9	6,9	29,7	24,7	19,7	28,0	23,0	18,0
31	Firma W. Janssen Wanssum Recycling	Stayerhofweg 10	22,7	17,7	--	24,5	19,5	--	22,7	17,7	--	27,1	22,1	--	22,8	17,8	--	23,4	18,4	--	25,4	20,4	--	31,0	26,0	--	26,0	21,0	--
33	Mister Kool's Tapijtreiniging	Stayerhofweg 3	2,9	-2,1	-7,1	8,4	3,4	-1,6	14,6	9,6	4,6	13,9	8,9	3,9	15,4	10,4	5,4	9,1	4,1	-0,9	9,7	4,7	-0,3	14,8	9,8	4,8	14,9	9,9	4,9
34	Vitelia	Stayerhofweg 25	29,0	30,8	21,6	30,8	32,6	23,4	34,4	36,1	26,9	34,8	36,7	27,5	34,6	36,5	27,3	29,8	31,6	22,0	32,5	34,5	25,2	37,4	39,2	30,2	35,3	37,4	28,2
35	SDH	Industrieweg 17	34,2	27,5	18,5	38,1	30,0	21,0	37,3	31,6																			

Groep	Bestaande inrichting/omschrijving	Adres	Toetspunt																							
			Geijsterseweg 20			Geijsterseweg 21			Bg de Weichshavenstraat 9			Bg de Weichshavenstraat 18			Merelhof 16			Merelhof 26			Burgstraat 27			Bg Ponjeestraat		
			5 m hoogte			5 m hoogte			5 m hoogte			5 m hoogte			1,5 m hoogte			5 m hoogte			5 m hoogte			5 m hoogte		
			Dag	Avond	Nacht	Dag	Avond	Nacht	Dag	Avond	Nacht	Dag	Avond	Nacht	Dag	Avond	Nacht	Dag	Avond	Nacht	Dag	Avond	Nacht	Dag	Avond	Nacht
1	Holcim Nederland bouwmaterialen B.V.	Busserhofweg 10	34,8	27,1	27,1	30,9	23,2	23,2	28,9	17,3	17,3	30,3	21,5	21,5	29,5	20,4	20,4	25,1	12,9	12,9	23,3	15,5	15,5	27,6	17,3	17,3
2	Autoplus autorecycling Wanssum	De Kooy 1	-12,6	-21,7	-71,6	-14,6	-25,8	-73,4	-4,3	-17,6	-63,1	-2,3	-13,4	-61,1	-9,0	-12,1	-70,6	-7,2	-12,2	-67,4	-4,3	-5,7	-68,6	-11,0	-17,9	-70,7
3	Rongen Marktbakker B.V.	De Kooy 7	-0,1	-4,6	-10,1	-2,6	-7,2	-12,6	22,9	18,3	12,9	24,2	19,6	14,2	11,6	7,0	1,6	14,7	10,1	4,7	16,5	12,0	6,5	15,4	10,9	5,4
4	Datrans Nederland B.V.	De Kooy 5	17,9	13,1	7,9	15,3	10,5	5,3	26,6	21,8	16,6	27,7	22,9	17,7	18,8	14,0	8,8	19,7	14,9	9,7	23,6	18,8	13,6	24,7	19,9	14,7
5	Bonnet Expo BV	De Kooy 7A	9,7	9,7	9,7	7,3	7,3	7,3	14,8	14,8	14,8	21,2	21,2	21,2	6,3	6,3	6,3	7,6	7,6	7,6	17,1	17,1	17,1	15,9	15,9	15,9
6	Agrifirm Feed B.V. Wanssum	Bg. Weichshavensstraat 13	31,3	30,3	28,8	28,1	27,0	25,3	54,2	48,4	35,6	50,3	46,5	43,3	36,7	33,7	31,4	43,1	41,5	38,6	30,1	26,4	23,9	36,3	34,2	32,1
7	Kersten Europe B.V. Loc (PvE)	Piet van Elsstraat 7	8,1	6,6	--	4,5	2,9	--	38,4	38,4	--	47,4	47,4	--	43,5	37,4	--	42,2	41,4	--	35,4	29,3	--	38,2	34,5	--
8	Geelen Beton Wanssum B.V.	Geijsterseweg 12A	35,1	23,2	28,1	31,0	18,7	23,6	35,0	23,3	26,8	23,4	10,5	14,0	22,8	11,8	15,0	28,5	21,4	23,1	18,9	12,5	13,6	25,1	18,5	19,8
9	De Staalmeesters Wals- en buigwerk	Geijsterseweg 12	21,2	-62,3	-62,3	18,6	-64,6	-64,6	28,2	-60,4	-60,4	12,1	-74,9	-74,9	5,9	-79,2	-79,2	12,9	-72,0	-72,0	3,9	-80,5	-80,5	12,2	-72,1	-72,1
10	Gielissen Linskens shipyard	Geijsterseweg 10	15,4	--	--	12,2	--	--	39,9	--	--	32,9	--	--	13,8	--	--	26,4	--	--	11,8	--	--	26,7	--	--
11	Topterra Holland B.V. (verplaatsing ikv rondweg)	Geijsterseweg 12B	--	--	--	--	--	--	--	--	--	--	--	--	--	--	--	--	--	--	--	--	--	--	--	--
12	Forté Benelux B.V.	Geijsterseweg 11A	19,0	14,0	9,0	15,7	10,7	5,7	29,8	24,8	19,8	10,6	5,6	0,6	8,4	3,4	-1,6	11,3	6,3	1,3	3,7	-1,3	-6,3	14,2	9,2	4,2
13	BCTN	Geijsterseweg 18	41,9	41,5	37,6	35,6	35,1	30,9	33,7	33,5	29,9	20,8	20,3	15,4	28,3	28,1	24,2	28,9	28,7	25,1	21,4	20,6	14,5	30,0	29,4	24,3
15	Cementbouw Bindmiddelen B.V.	Industrieweg 15	42,3	31,1	27,0	38,0	27,2	23,4	33,3	25,6	20,1	31,6	24,2	18,8	34,5	25,0	19,9	32,4	21,4	16,1	32,5	17,5	13,2	37,7	22,3	18,2
16	Heemex B.V.	Industrieweg 15	18,8	17,3	17,3	15,5	14,2	14,2	7,4	6,7	5,3	18,1	14,0	13,0	20,3	17,9	16,9	9,8	7,4	6,4	20,1	17,9	17,2	19,1	17,2	16,4
17	Kersten Europe B.V. (loc SHW)	Stayershofweg 6	20,4	10,7	--	17,8	9,0	--	30,9	28,5	--	37,1	34,7	--	36,9	34,8	--	38,5	35,8	--	37,4	34,0	--	34,1	30,8	--
19	Gerats Bouwpanelen B.V.	Stayerhofweg 25	13,2	8,2	3,2	10,2	5,2	0,1	22,7	17,7	12,7	36,7	31,7	26,7	32,2	27,2	22,2	24,2	19,2	14,2	31,1	26,1	21,1	30,2	25,2	20,2
20	Straalbedrijf Van Maanen B.V.	Stayerhofweg 8	15,2	14,0	--	14,6	13,3	--	25,7	24,5	--	30,4	29,2	--	26,0	24,8	--	21,7	20,5	--	26,9	25,7	--	25,5	24,3	--
21	Kogu Interieurmaatwerk	Stayerhofweg 25D	19,3	14,3	9,3	14,9	9,9	5,0	15,1	10,1	5,1	34,4	29,4	24,4	30,4	25,4	20,4	19,6	14,6	9,6	29,5	24,5	19,5	27,8	22,8	17,8
22	Leolac B.V. (niet meer aangetroffen)	Stayerhofweg 25B	--	--	--	--	--	--	--	--	--	--	--	--	--	--	--	--	--	--	--	--	--	--	--	--
23	Haca Algoed B.V.	Stayerhofweg 12-14	23,4	18,4	13,4	20,5	15,5	10,5	27,6	22,6	17,6	32,9	27,9	22,9	25,2	20,2	15,2	19,3	14,3	9,3	27,8	22,8	17,8	26,9	21,9	16,9
26	Jacobs Dakbedekkingen B.V.	Stayerhofweg 7	17,0	12,0	7,0	13,7	8,7	3,7	20,5	15,5	10,5	27,9	22,9	17,9	37,9	32,9	27,9	26,9	21,9	16,9	32,3	27,3	22,3	28,7	23,7	18,7
28	C.S.R. Autoschadeherstel	Stayerhofweg 25E	19,4	14,4	9,4	16,4	11,4	6,5	15,0	10,0	5,0	35,2	30,2	25,2	31,2	26,2	21,2	20,4	15,4	10,4	30,4	25,4	20,4	28,7	23,7	18,7
29	Jewagas B.V.	Stayerhofweg 11	23,9	18,9	12,9	21,2	16,2	10,2	20,9	15,9	9,9	27,8	22,8	16,8	22,1	17,1	11,1	17,6	12,6	6,6	20,5	15,5	9,5	19,7	14,7	8,7
30	Cosy Heat Openhaarden centrum	Stayerhofweg 8A	19,3	14,3	9,3	12,2	7,2	2,2	28,3	23,3	18,3	34,3	29,3	24,3	31,1	26,1	21,1	18,3	13,3	8,3	28,9	23,9	18,9	27,5	22,5	17,5
31	Firma W. Janssen Wanssum Recycling	Stayerhofweg 10	22,8	17,8	--	21,6	16,6	--	37,8	32,8	--	44,2	39,2	--	38,1	33,1	--	27,6	22,6	--	39,6	34,6	--	38,5	33,5	--
33	Mister Kool's Tapijtreiniging	Stayerhofweg 3	13,2	8,2	3,2	9,5	4,5	-0,5	26,8	21,8	16,8	24,8	19,8	14,8	40,8	35,8	30,8	39,3	34,3	29,3	33,7	28,7	23,7	28,4	23,4	18,4
34	Vitelia	Stayerhofweg 25	29,7	31,8	22,5	25,6	27,7	18,4	23,0	24,9	15,7	37,5	39,6	30,5	36,8	38,0	28,9	29,4	31,3	22,1	30,6	31,7	22,7	34,2	35,7	26,6
35	SDH	Industrieweg 17	37,3	33,9	24,9	32,9	29,5	20,5	33,9	32,6	23,6	33,8	28,7	19,7	35,3	26,6	17,6	30,5	24,9	15,9	31,0	24,0	15,0	37,1	27,3	18,3
	Gecumuleerd bestand		46,8	43,3	39,4	42,1	38,0	33,9	54,8	49,3	37,7	53,5	51,0	43,9	48,8	44,6	37,1	47,8	45,8	39,5	45,2	40,8	32,0	46,3	42,1	35,1
	Gecumuleerd bestand +1dB reserve bestand		47,8	44,3	40,4	43,1	39,0	34,9	55,8	50,3	38,7	54,5	52,0	44,9	49,8	45,6	38,1	48,8	46,8	40,5	46,2	41,8	33,0	47,3	43,1	36,1
18	Portas renovatie Service	Stayerhofweg 2A	11,8	6,8	1,8	8,7	3,7																			

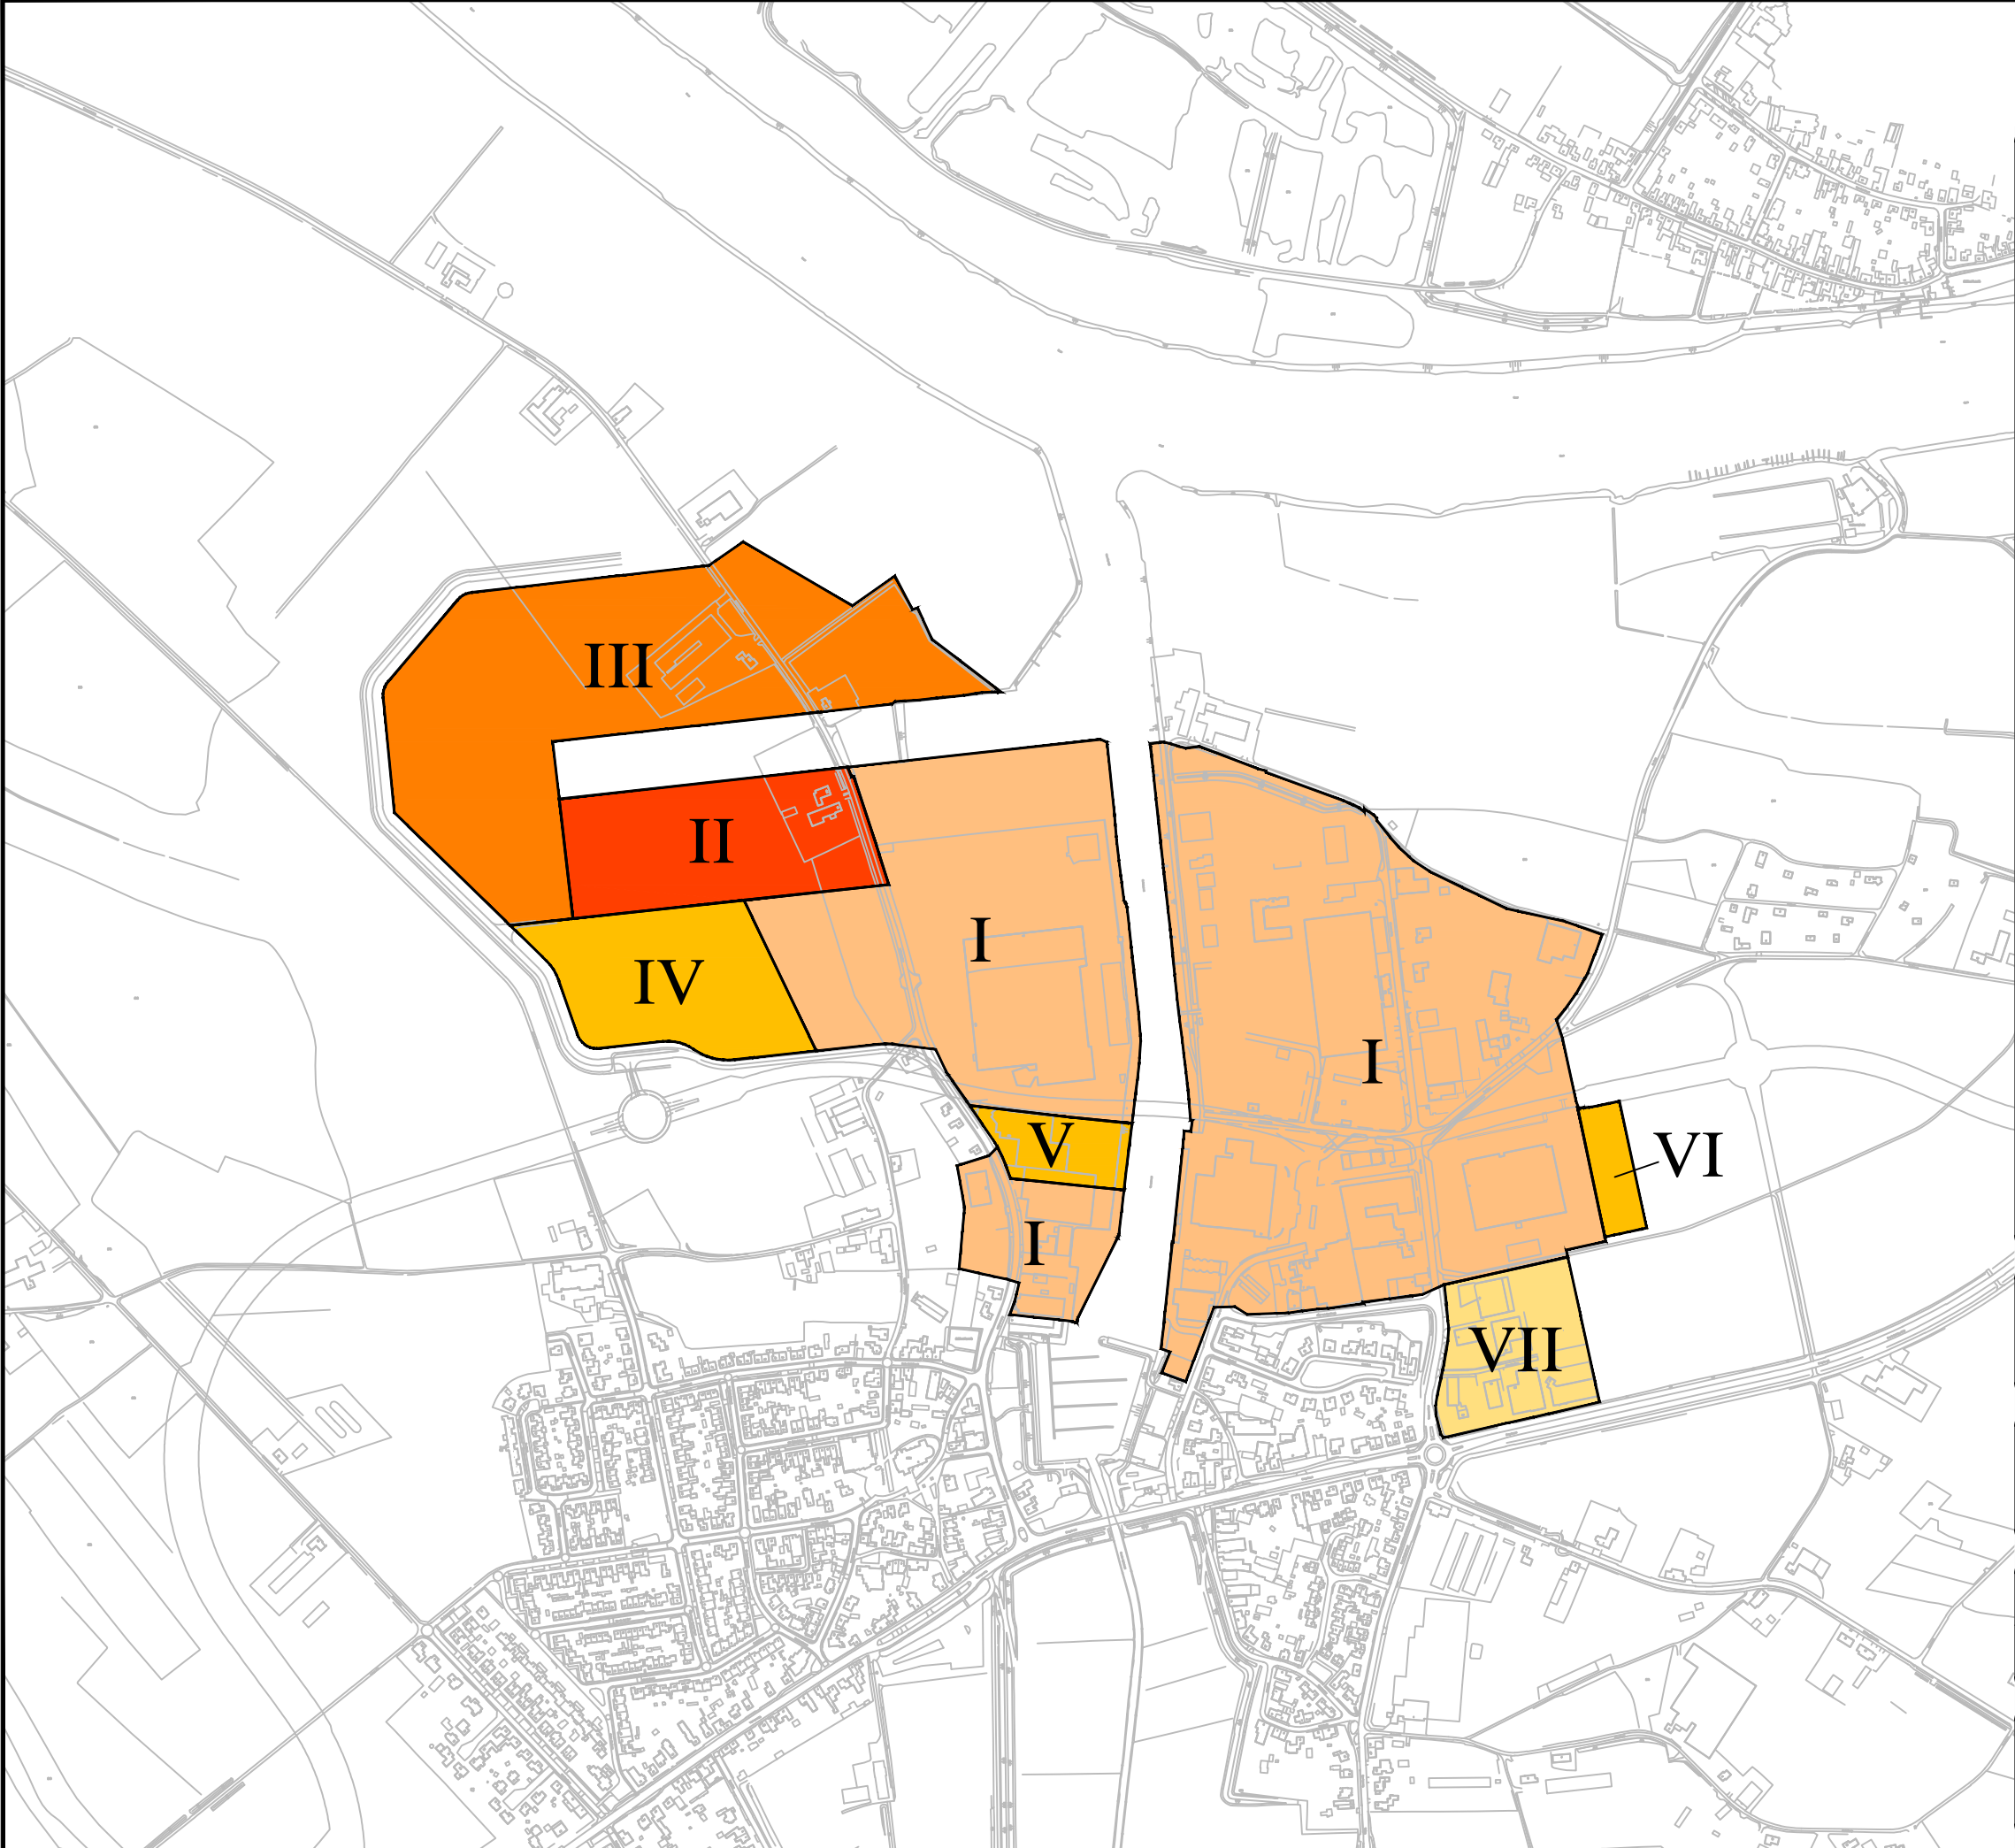

Legenda

- I IT bestaand
- II 69 dB(A)/m² zuidzijde haven
- III 65 dB(A)/m² overig havengebonden
- IV 60 dB(A)/m² zuidwestdeel nieuw
- V 60 dB(A)/m² vrijkomend deel bestaand
- VI 60 dB(A)/m² uitbreiding oost
- VII Bedrijven bestaand zuidoost

Project

IT Haven Wanssum

Figuur

Verkaveling industrieterrein

STATUS:
Definitief

SCHAAL:
1:7500

DATUM:
19-09-2016



Postbus 66
6585 ZH MOOK
Tel. (024) 357 07 07
Fax (024) 358 51 50
info@peutz.nl